



Rez de chaussée

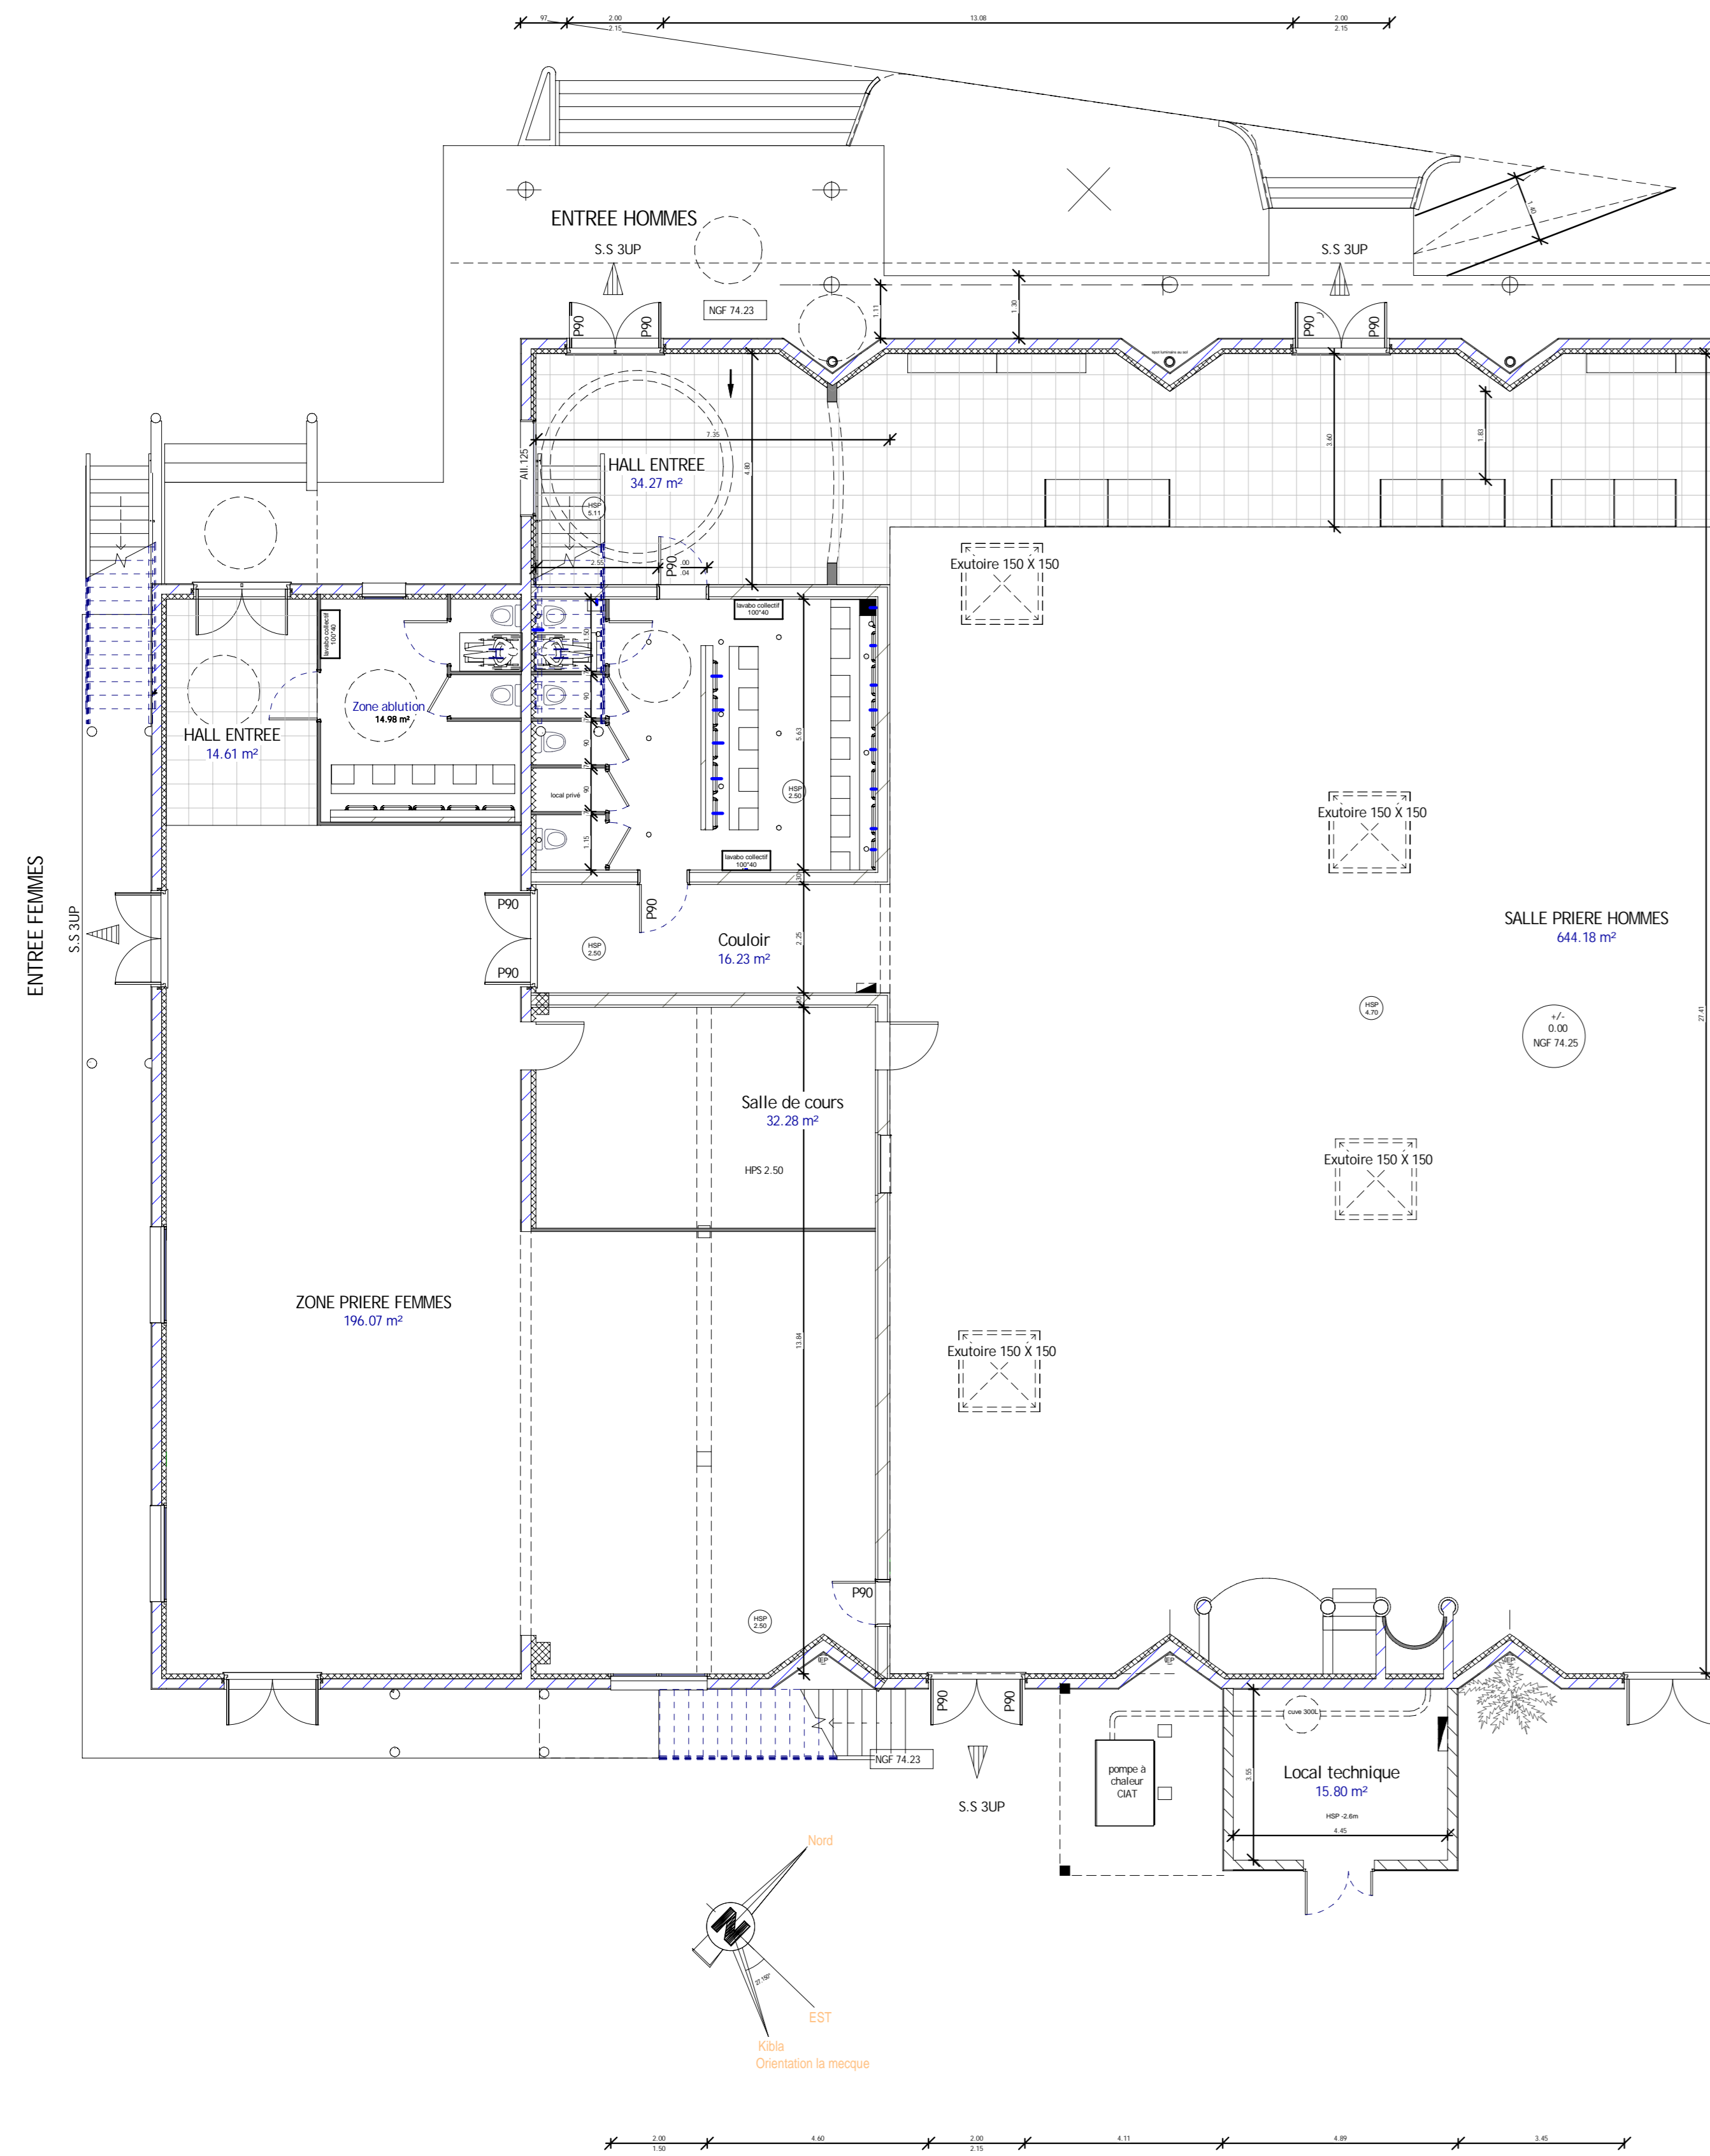

Etage

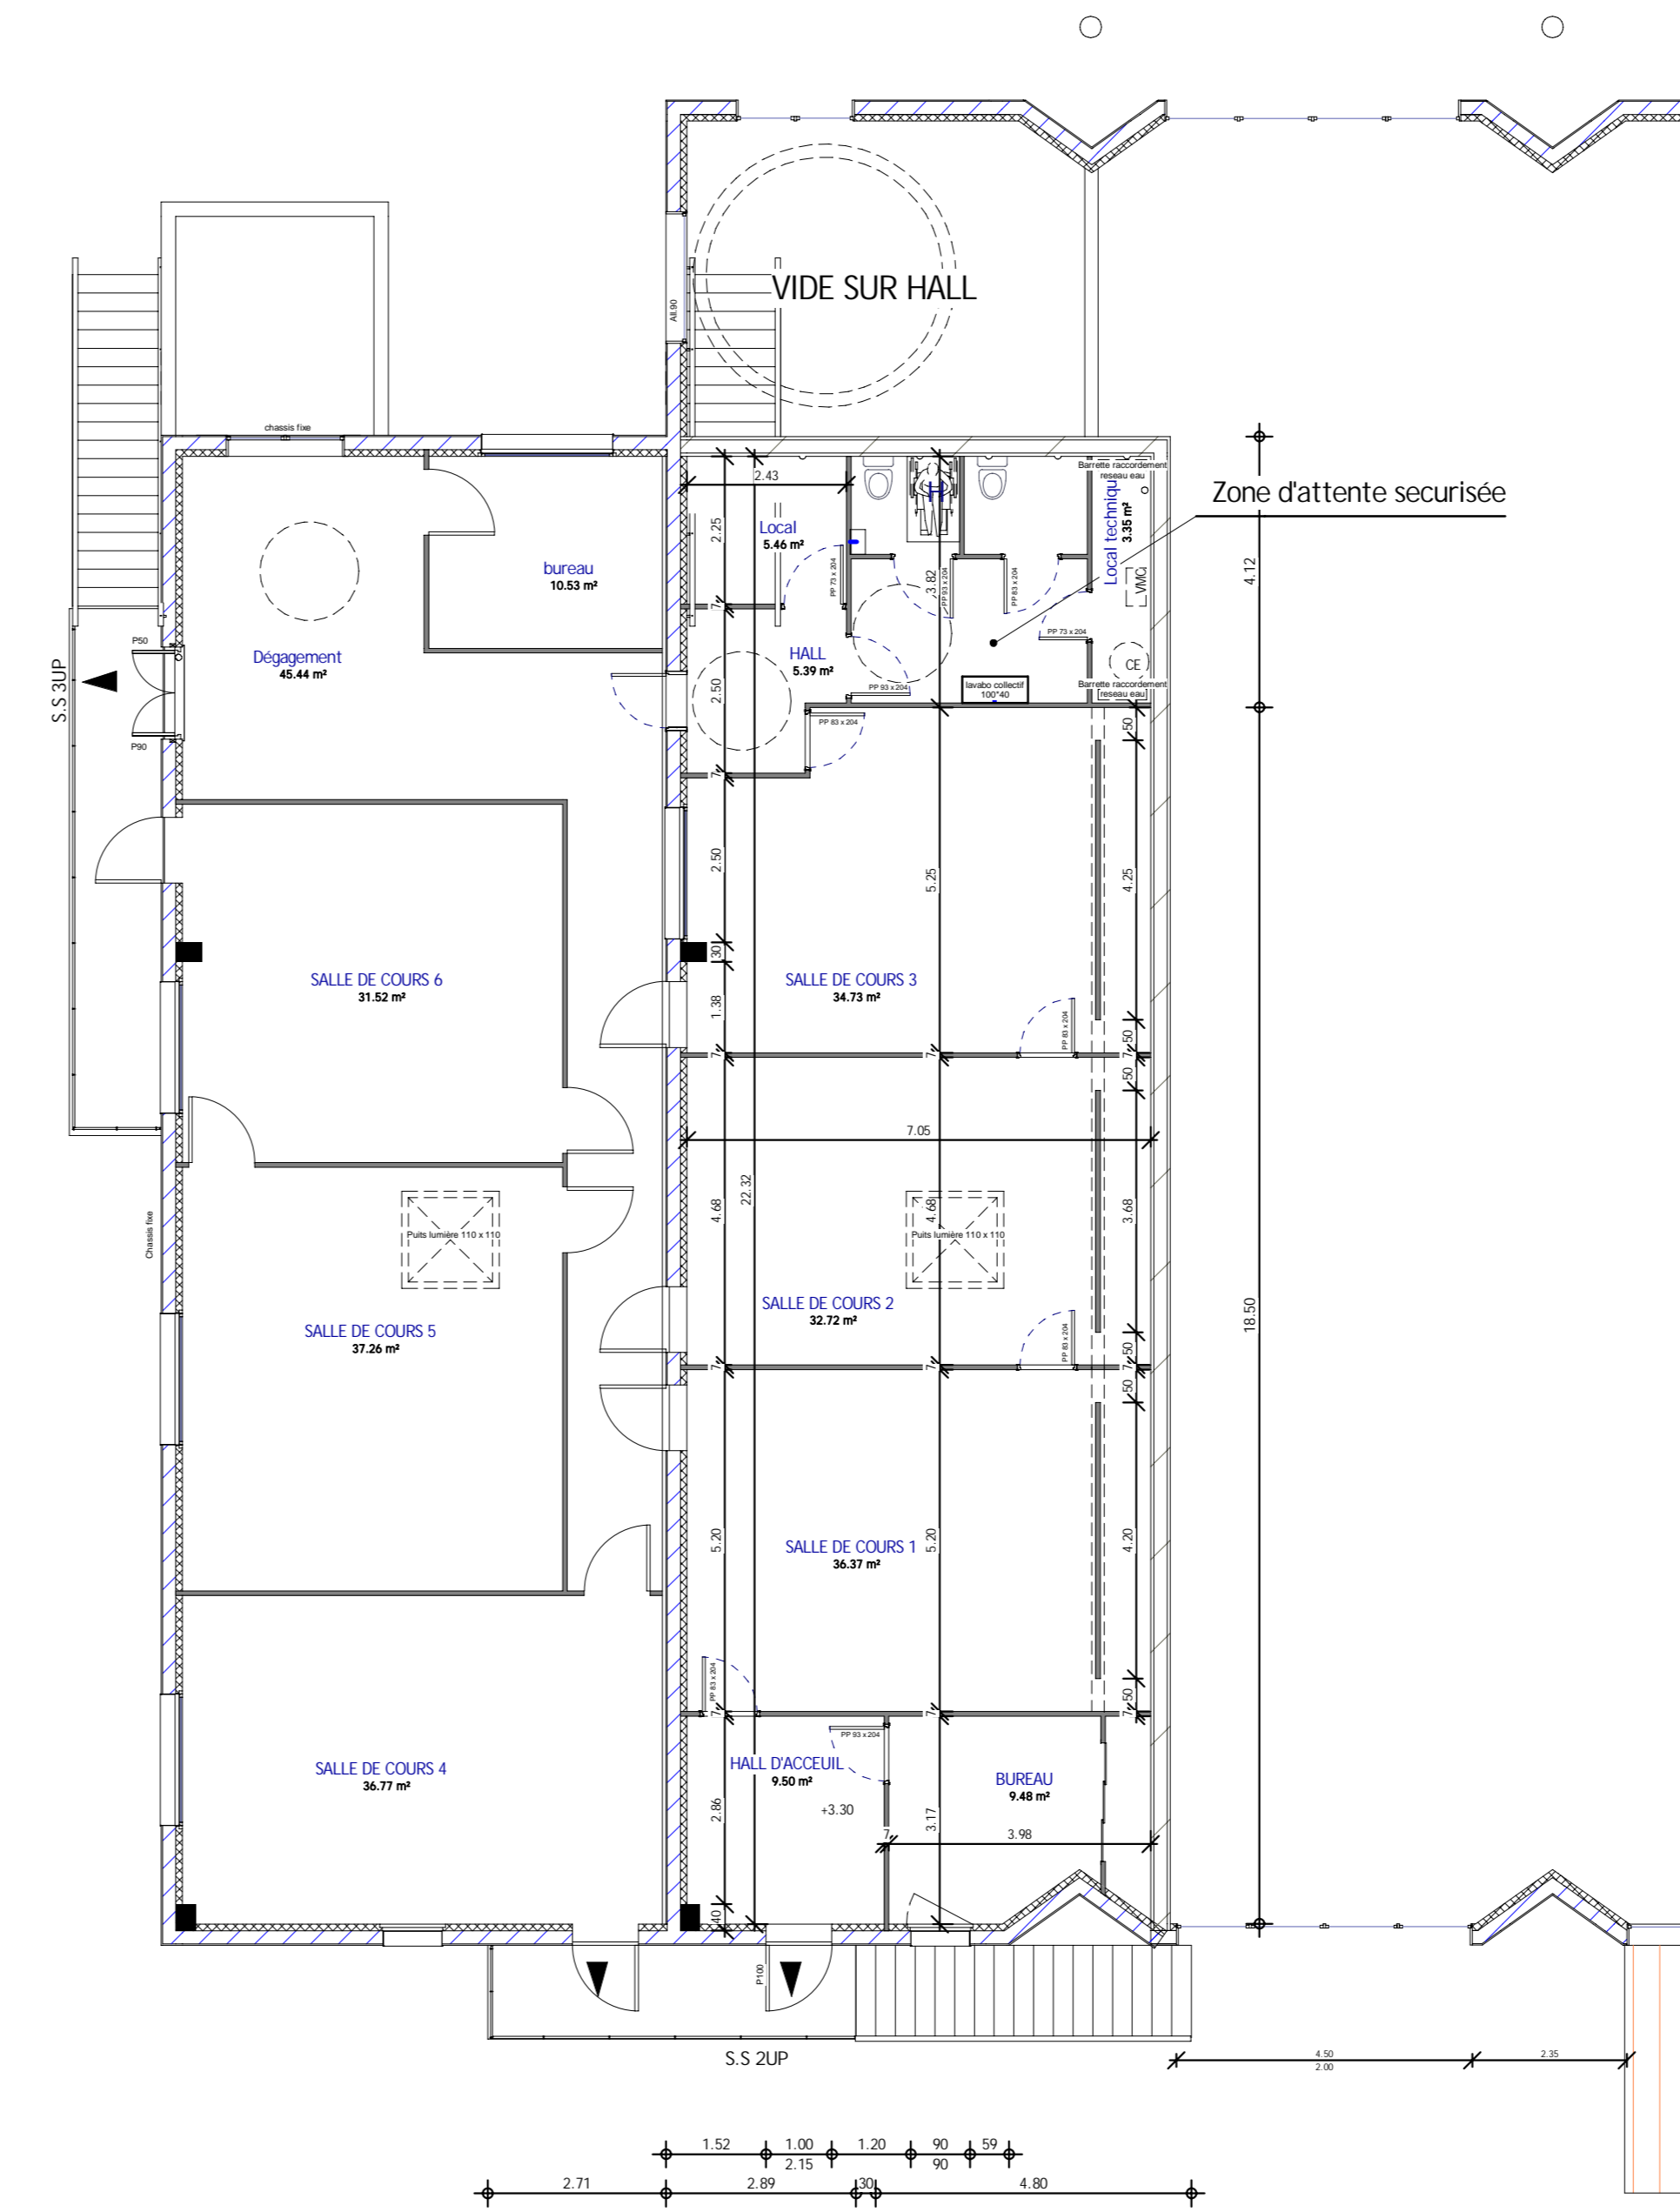

MAITRE D'OUVRAGE
Association Culturelle Musulmane de Montélimar
37 Ter Boulevard Gambetta
26200 Montélimar

A.C.M.M de Montélimar

PROJET

12

Plans niveaux

DOSSIER N°	DESSINE PAR	ECHELLE	AFFAIRE N°	DATE
Phase 1	Auteur	1 : 100		13/04/2023 08:07:10